

Projet de Plan de prévention des risques technologiques

DOSSIER D'ENQUÊTE PUBLIQUE

Site STORENGY à CÉRÉ-LA-RONDE

Zonage réglementaire



PREFET

Direction régionale
de l'Environnement
de l'Aménagement
et du Logement

CENTRE

Direction
Départementale
des Territoires

INDRE-ET-LOIRE

LOIR-ET-CHER



Septembre 2013



LIBERTÉ ÉGALITÉ FRATERNITÉ
RÉPUBLIQUE FRANÇAISE

PREFET


Direction régionale
de l'Environnement
de l'Aménagement
et du Logement

CENTRE

Direction
Départementale
des Territoires

INDRE-ET-LOIRE

PPRT de Céré la Ronde, Orbigny, Angé, Faverolles-sur-Cher, Saint-Julien-de-Chédon (STORENGY). Projet de Zonage Règlementaire

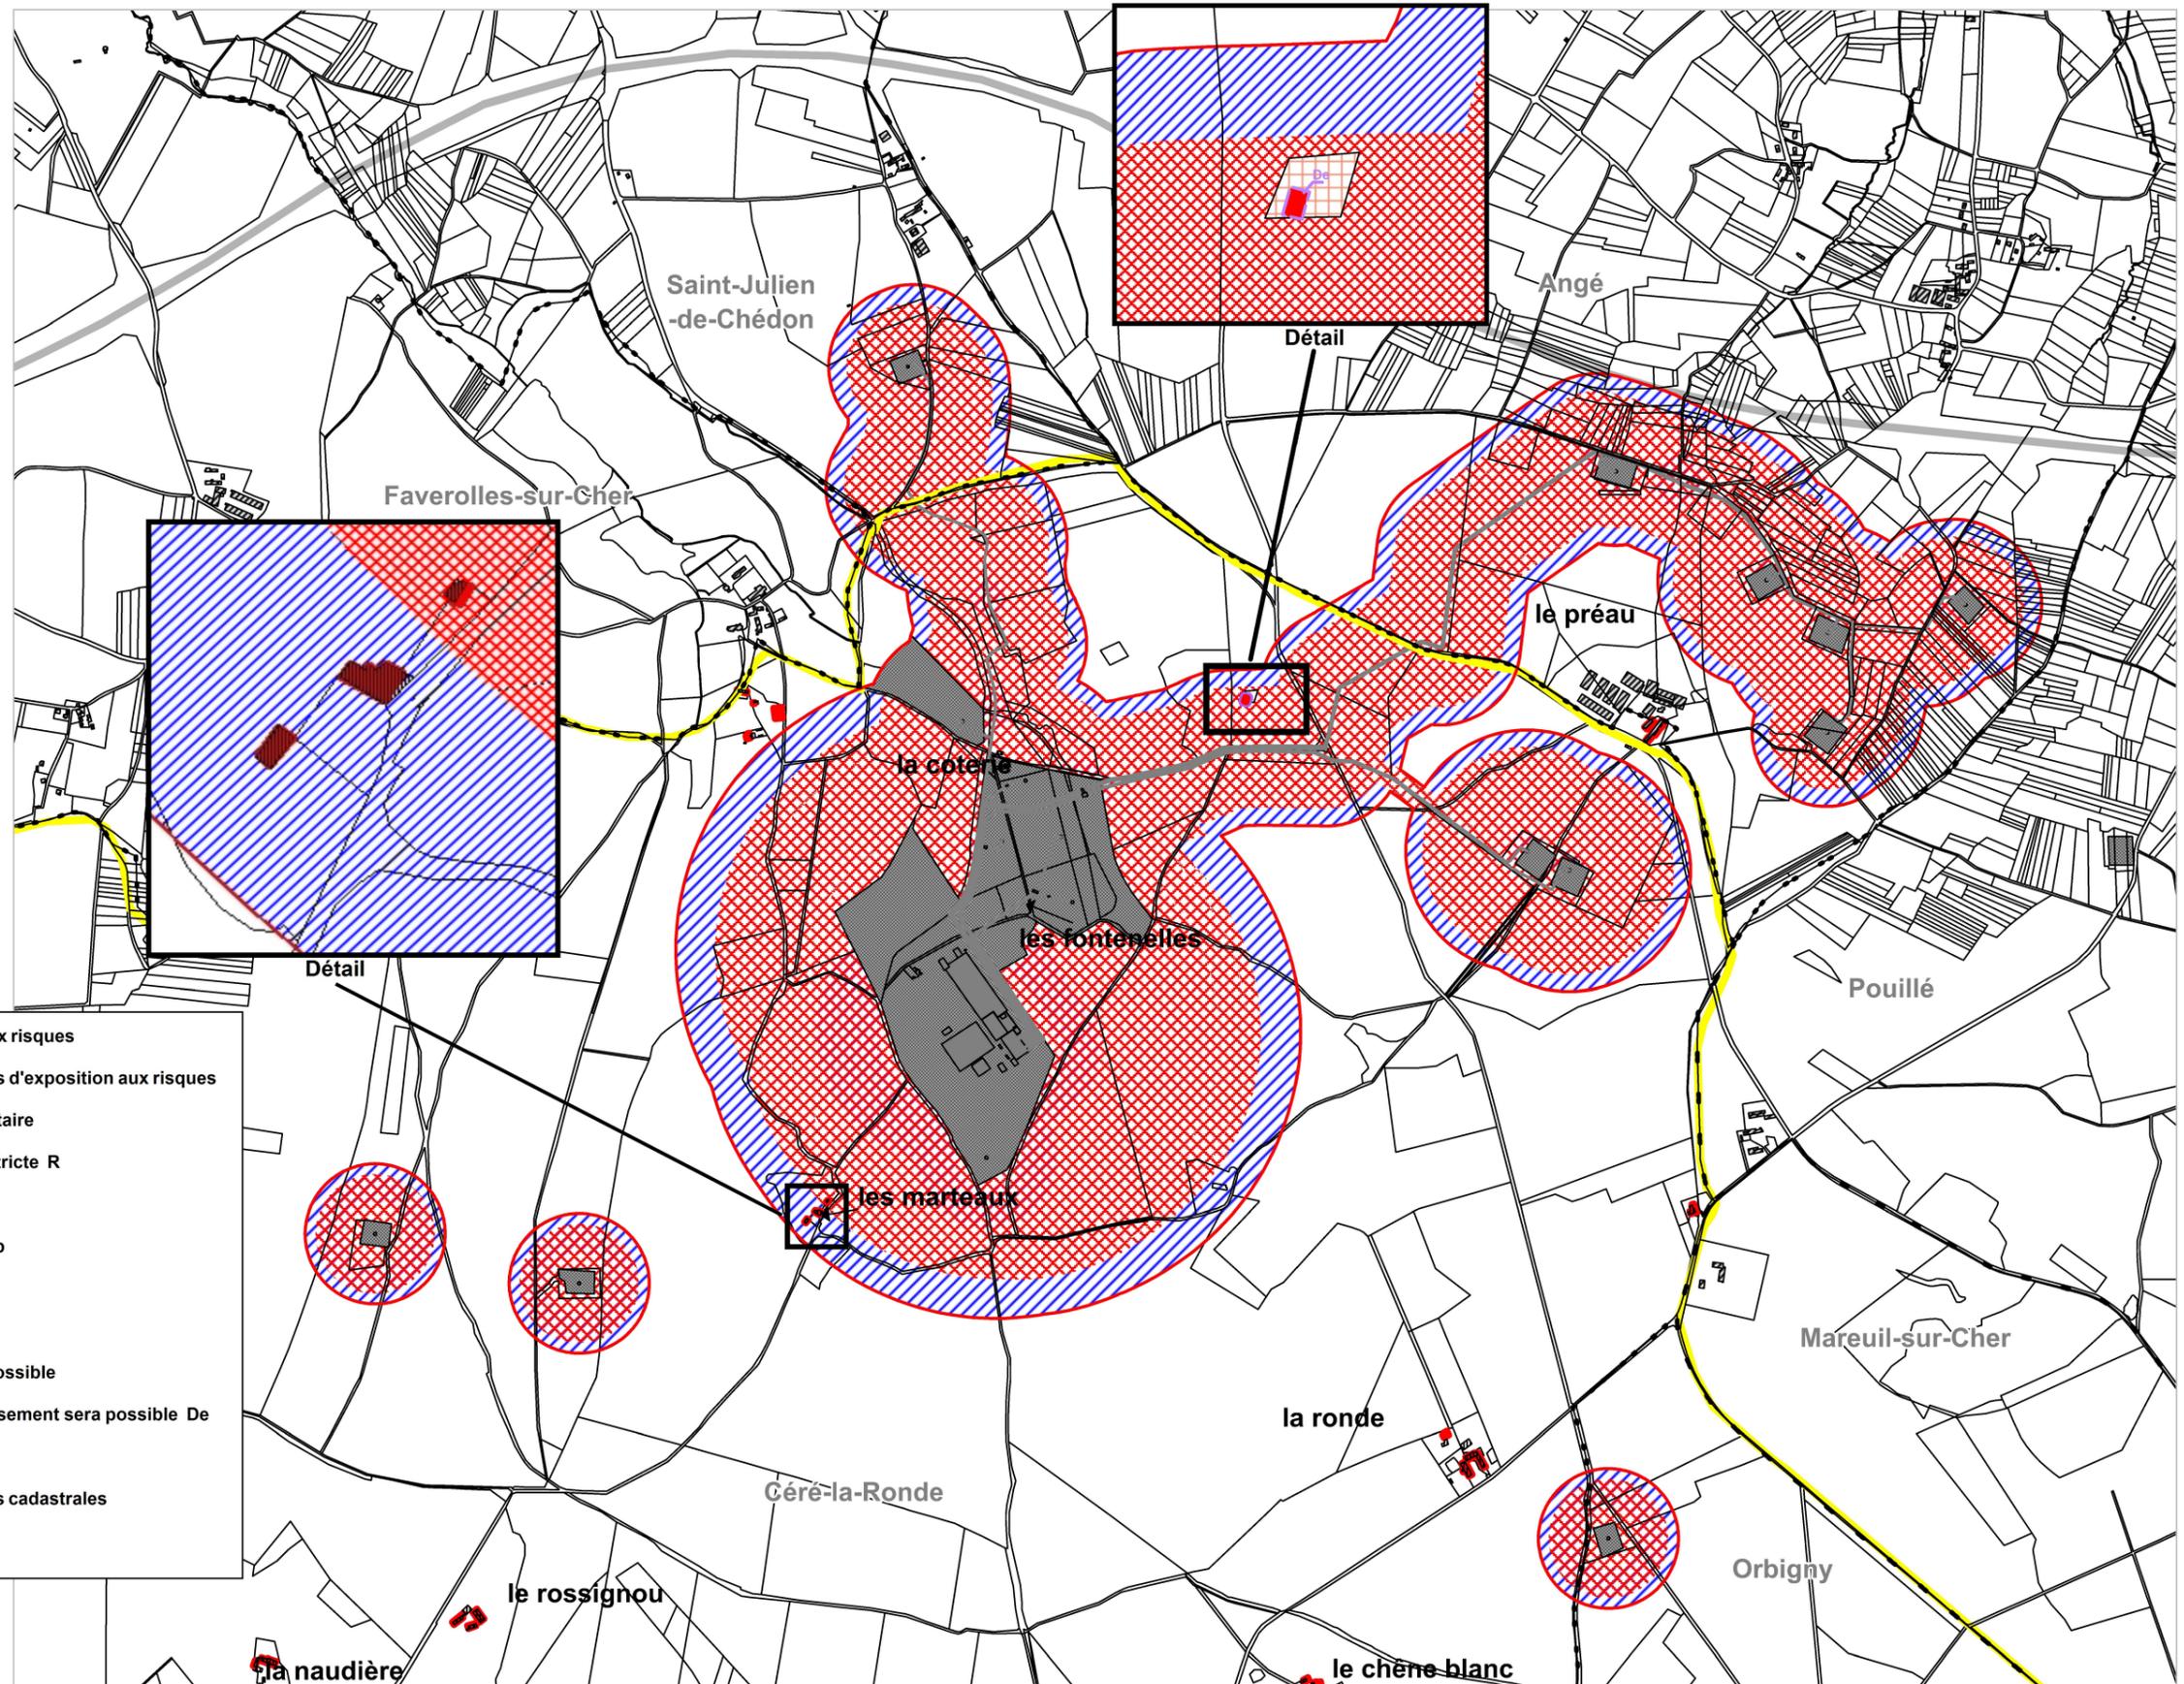

Périmètres d'exposition aux risques

- Limites du périmètres d'exposition aux risques

Projet de zonage réglementaire

- ▨ Zone d'interdiction stricte R
- ▨ Zone d'interdiction r
- ▨ Zone d'autorisation b
- Zone grisée

Secteur de délaissement possible

- ▭ Secteur où le délaissement sera possible De

Elements de repérage

- ▭ Limites de parcelles cadastrales
- Bâti