



PREFET
D'INDRE ET LOIRE

Projet de
Plan de prévention des risques
technologiques
Dossier d'enquête publique
Site SOCAGRA

Plan de zonage réglementaire



PREFET

Direction régionale
de l'Environnement
de l'Aménagement
et du Logement

CENTRE

Direction
Départementale
des Territoires

INDRE-ET-LOIRE



juin 2012

SOCAGRA à St Antoine du Rocher

Projet de Zonage Règlementaire




Liberté • Egalité • Fraternité

RÉPUBLIQUE FRANÇAISE

PRÉFET
D'INDRE-ET-LOIRE

Direction
Départementale des
Territoires
d'Indre et Loire

Direction Régionale
de l'Environnement
de l'Aménagement
et du Logement

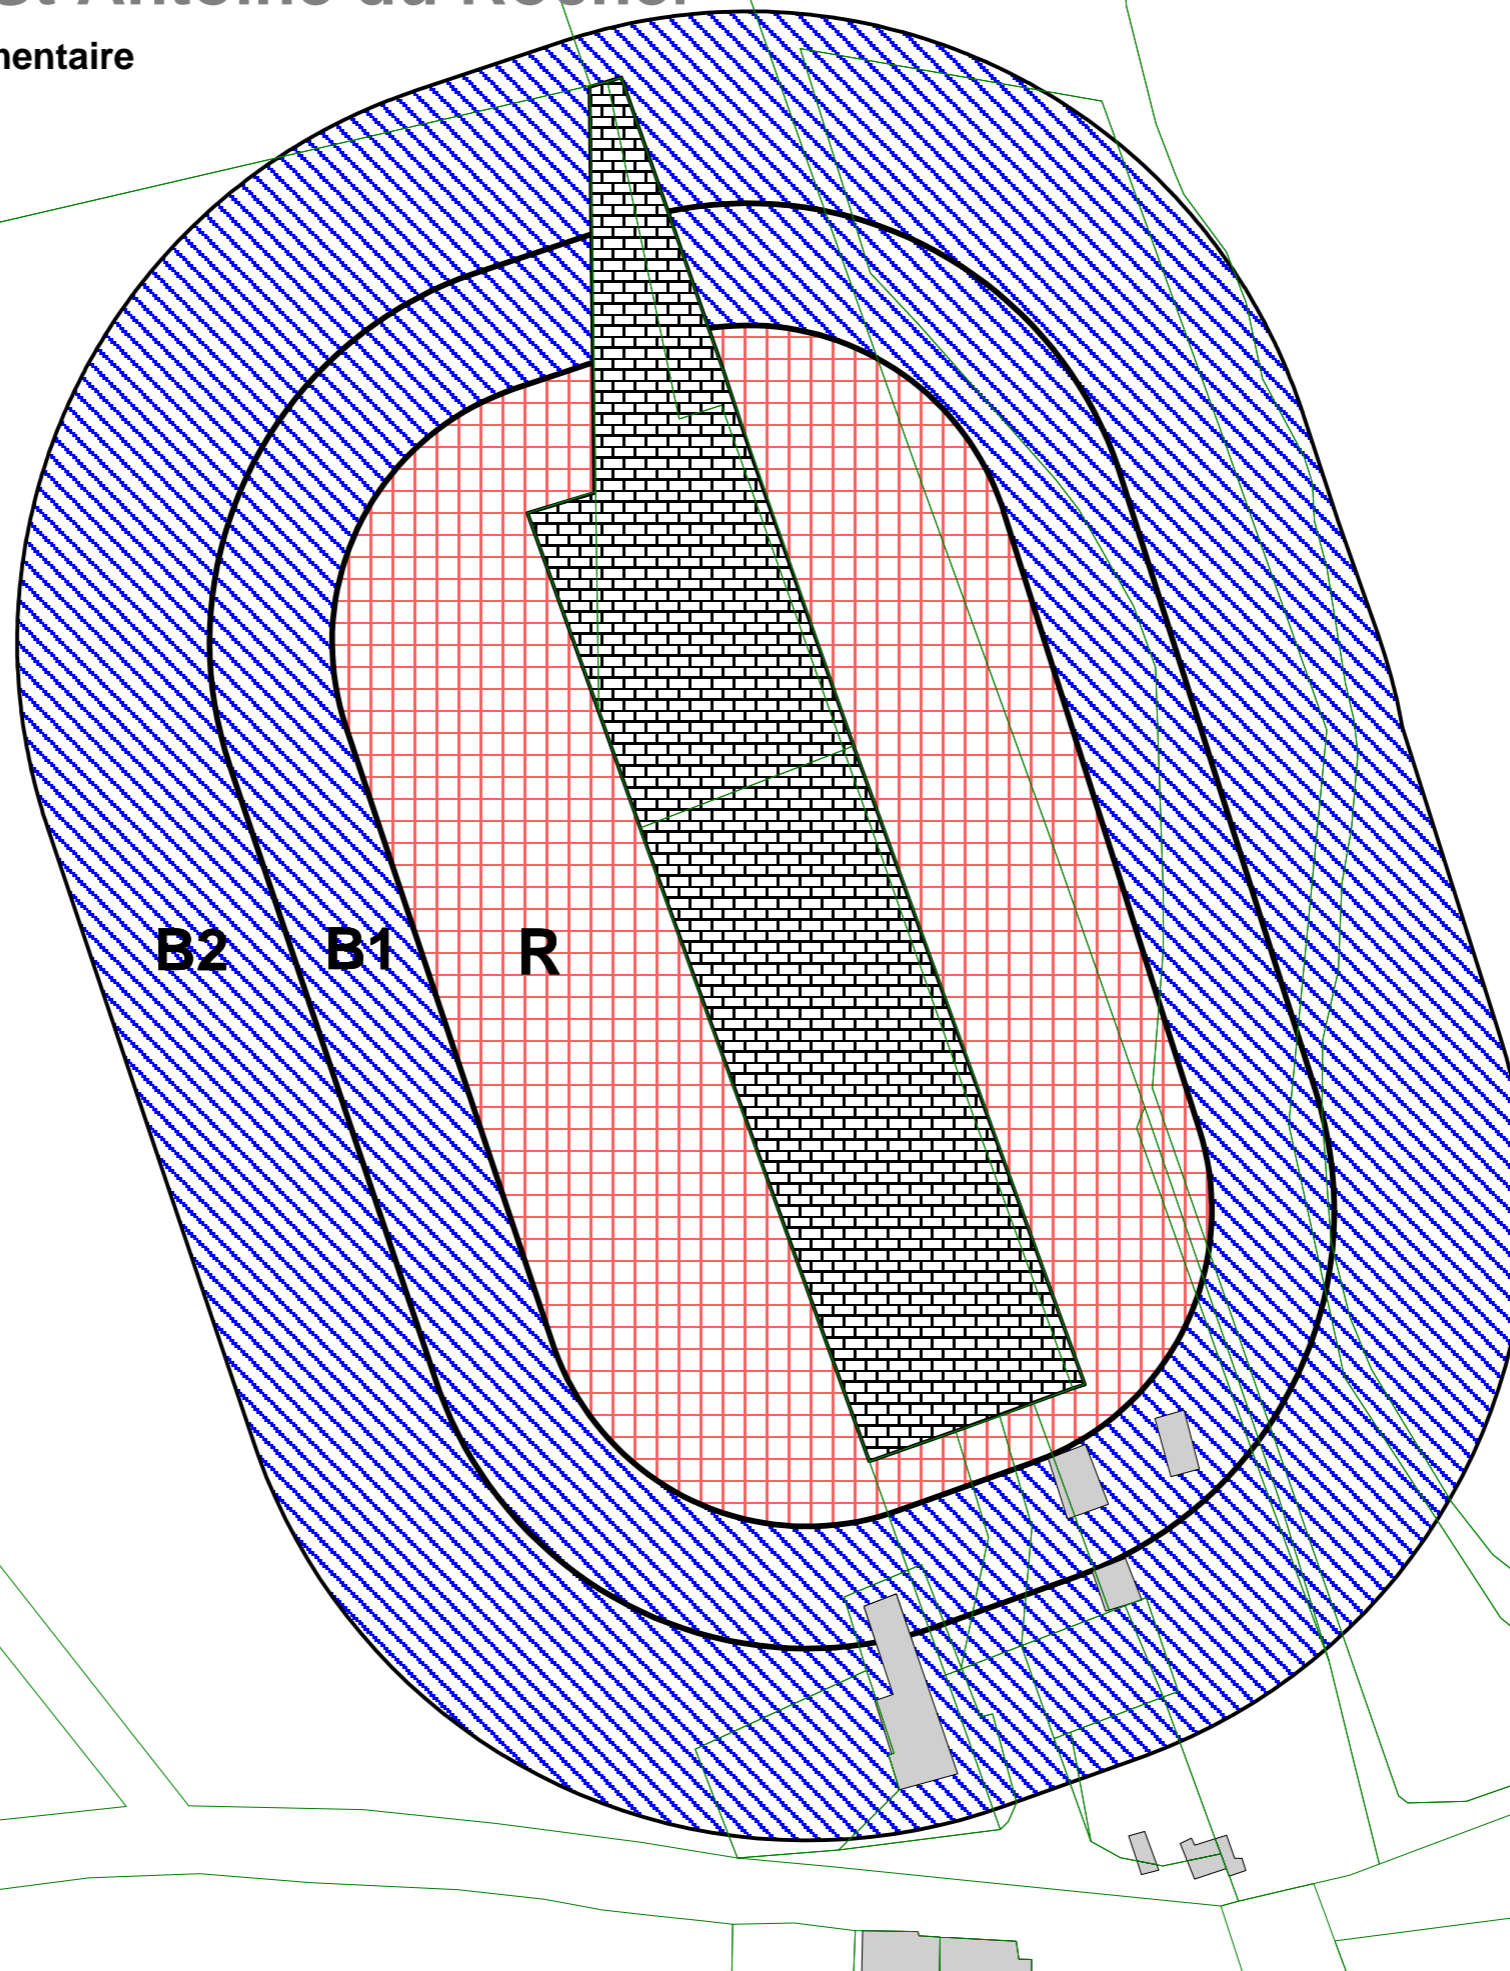

Projet de zonage réglementaire



Zone d'interdiction stricte R




Zone d'autorisation B1



Zone d'autorisation B2



Emprise foncière
de l'entreprise source

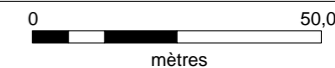

%