



PREFET  
D'INDRE ET LOIRE

Projet de  
Plan de prévention des risques  
technologiques  
*Dossier d'enquête publique*  
**Site SOCAGRA**

---

**Plan de zonage réglementaire**




PREFET

Direction régionale  
de l'Environnement  
de l'Aménagement  
et du Logement

CENTRE

Direction  
Départementale  
des Territoires

INDRE-ET-LOIRE

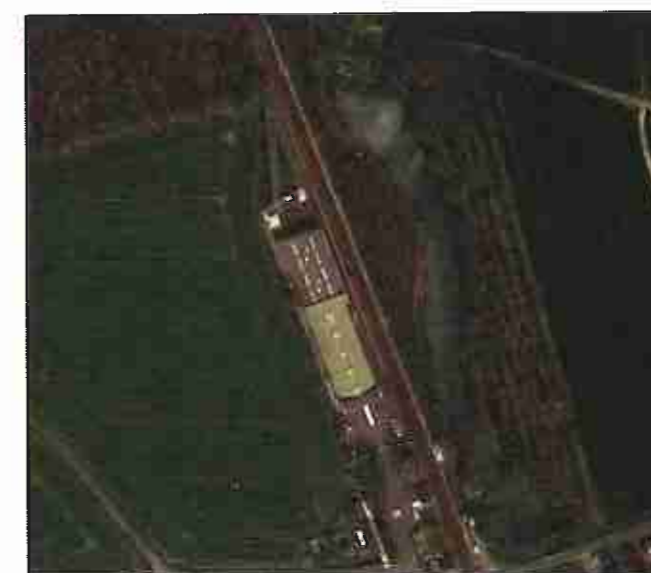

septembre 2012




PRÉFET  
D'INDRE-ET-LOIRE

Direction  
Départementale des  
Territoires  
d'Indre et Loire





Direction Régionale  
de l'Environnement  
de l'Aménagement  
et du Logement
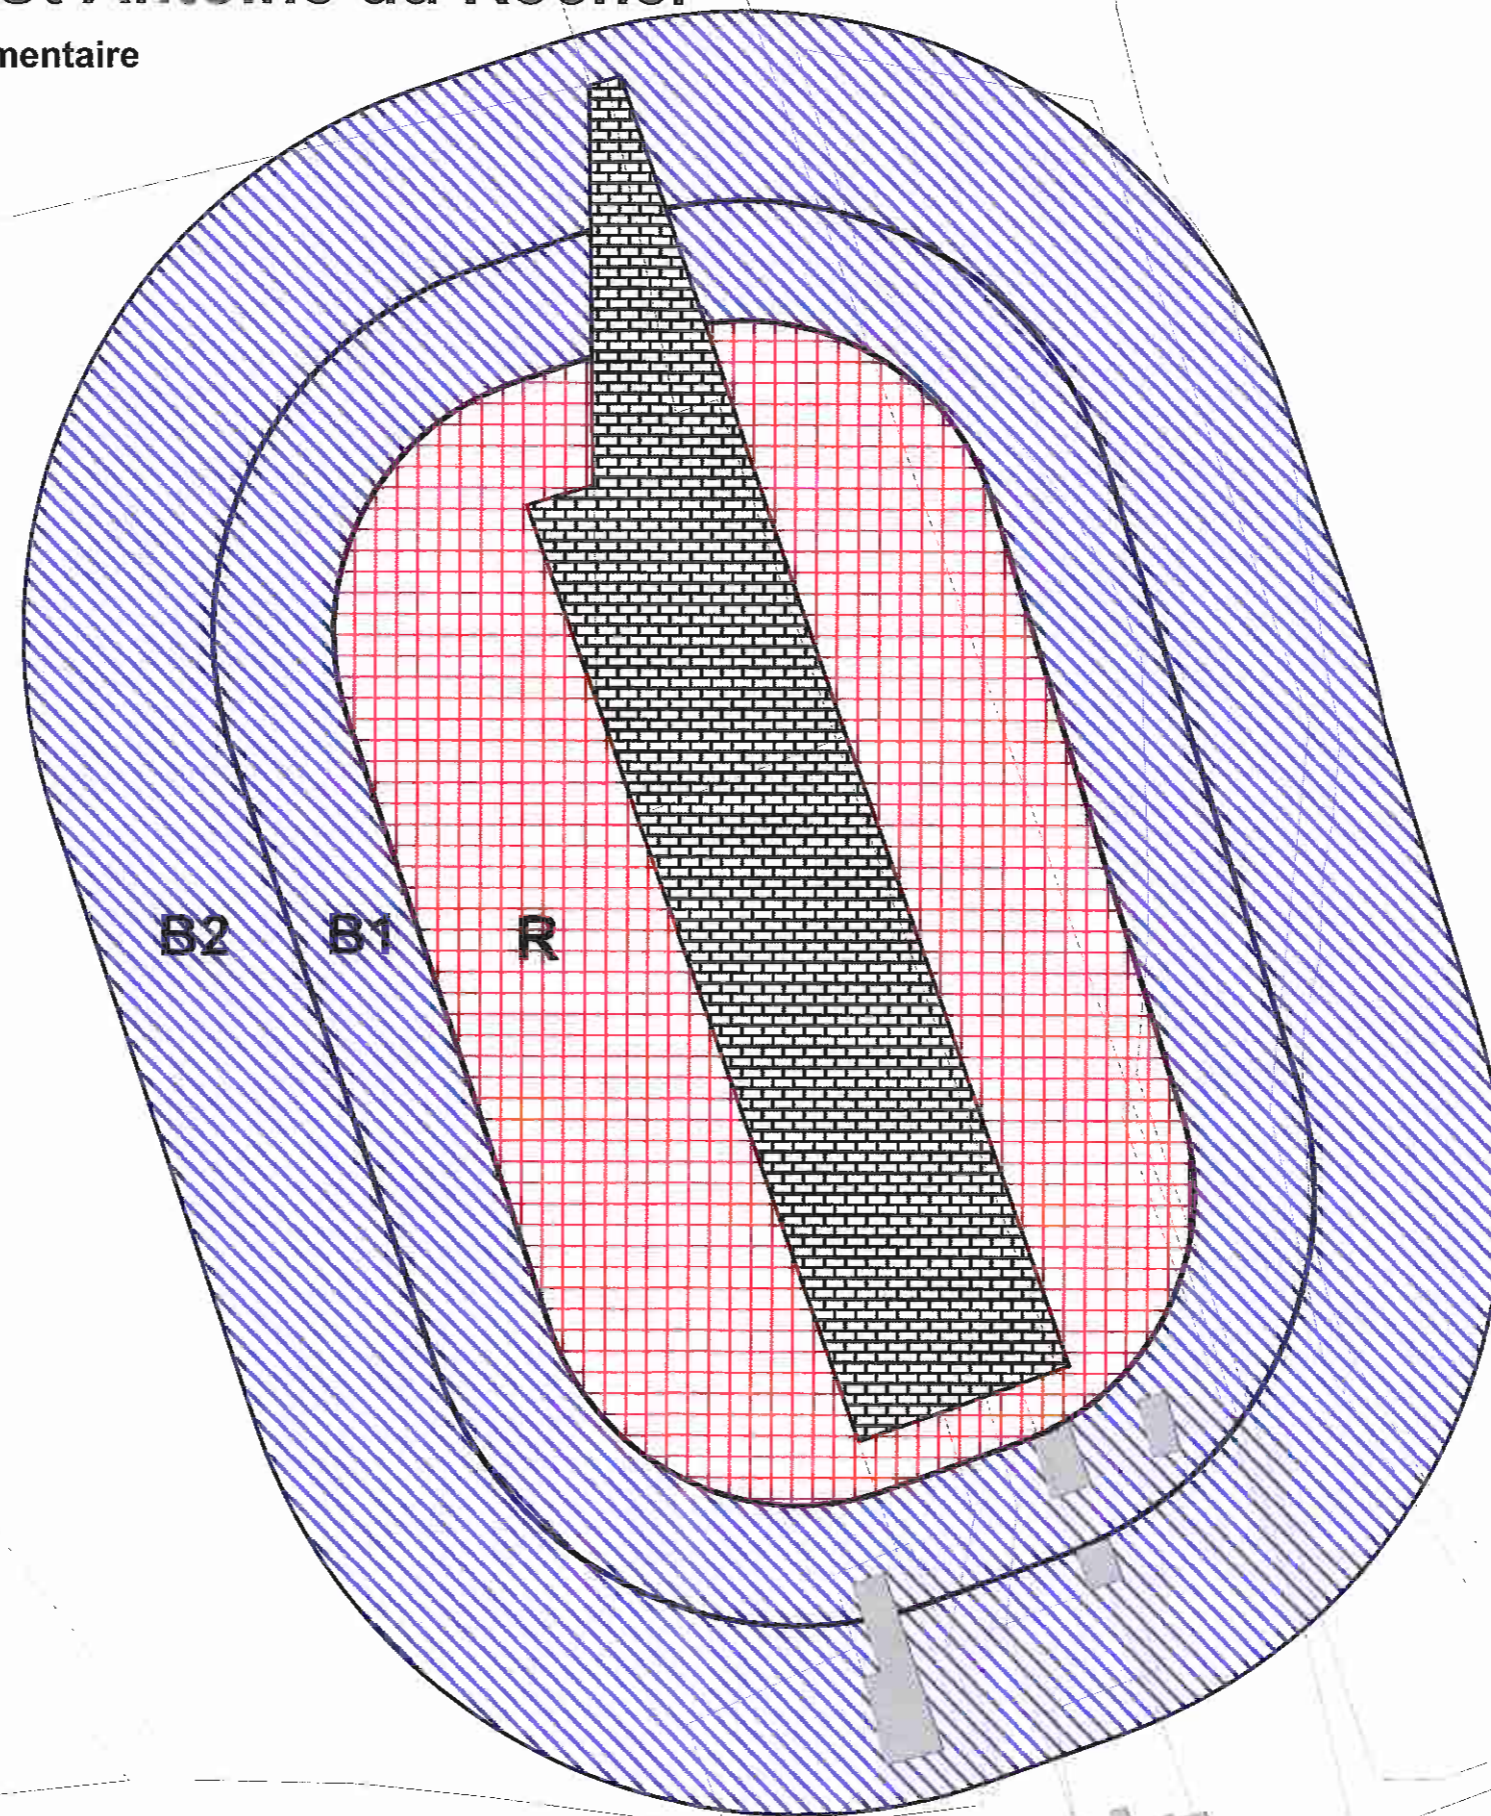
# SOCAGRA à St Antoine du Rocher

## Projet de Zonage Règlementaire



### Projet de zonage réglementaire

-  **R** Zone d'interdiction stricte R
-  **B1** Zone d'autorisation B1
-  **B2** Zone d'autorisation B2
-  Emprise foncière de l'entreprise source

0 50,00  
mètres