



Liberté • Égalité • Fraternité
RÉPUBLIQUE FRANÇAISE

PRÉFET
D'INDRE-ET-LOIRE

PRÉFET
DE LOIR-ET-CHER

Plan de prévention des risques technologiques

Site STORENGY à CÉRÉ-LA-RONDE

Zonage réglementaire



Liberté • Égalité • Fraternité
RÉPUBLIQUE FRANÇAISE

PREFET

Direction régionale
de l'Environnement
de l'Aménagement
et du Logement

CENTRE

Direction
Départementale
des Territoires


INDRE-ET-LOIRE

LOIR-ET-CHER

Annexé
à l'arrêté interpréfectoral
du 19 et 24 décembre 2013
approuvant le PPRT

Pour le Préfet et par délégation
Le chef du bureau

Eric DUOGNON

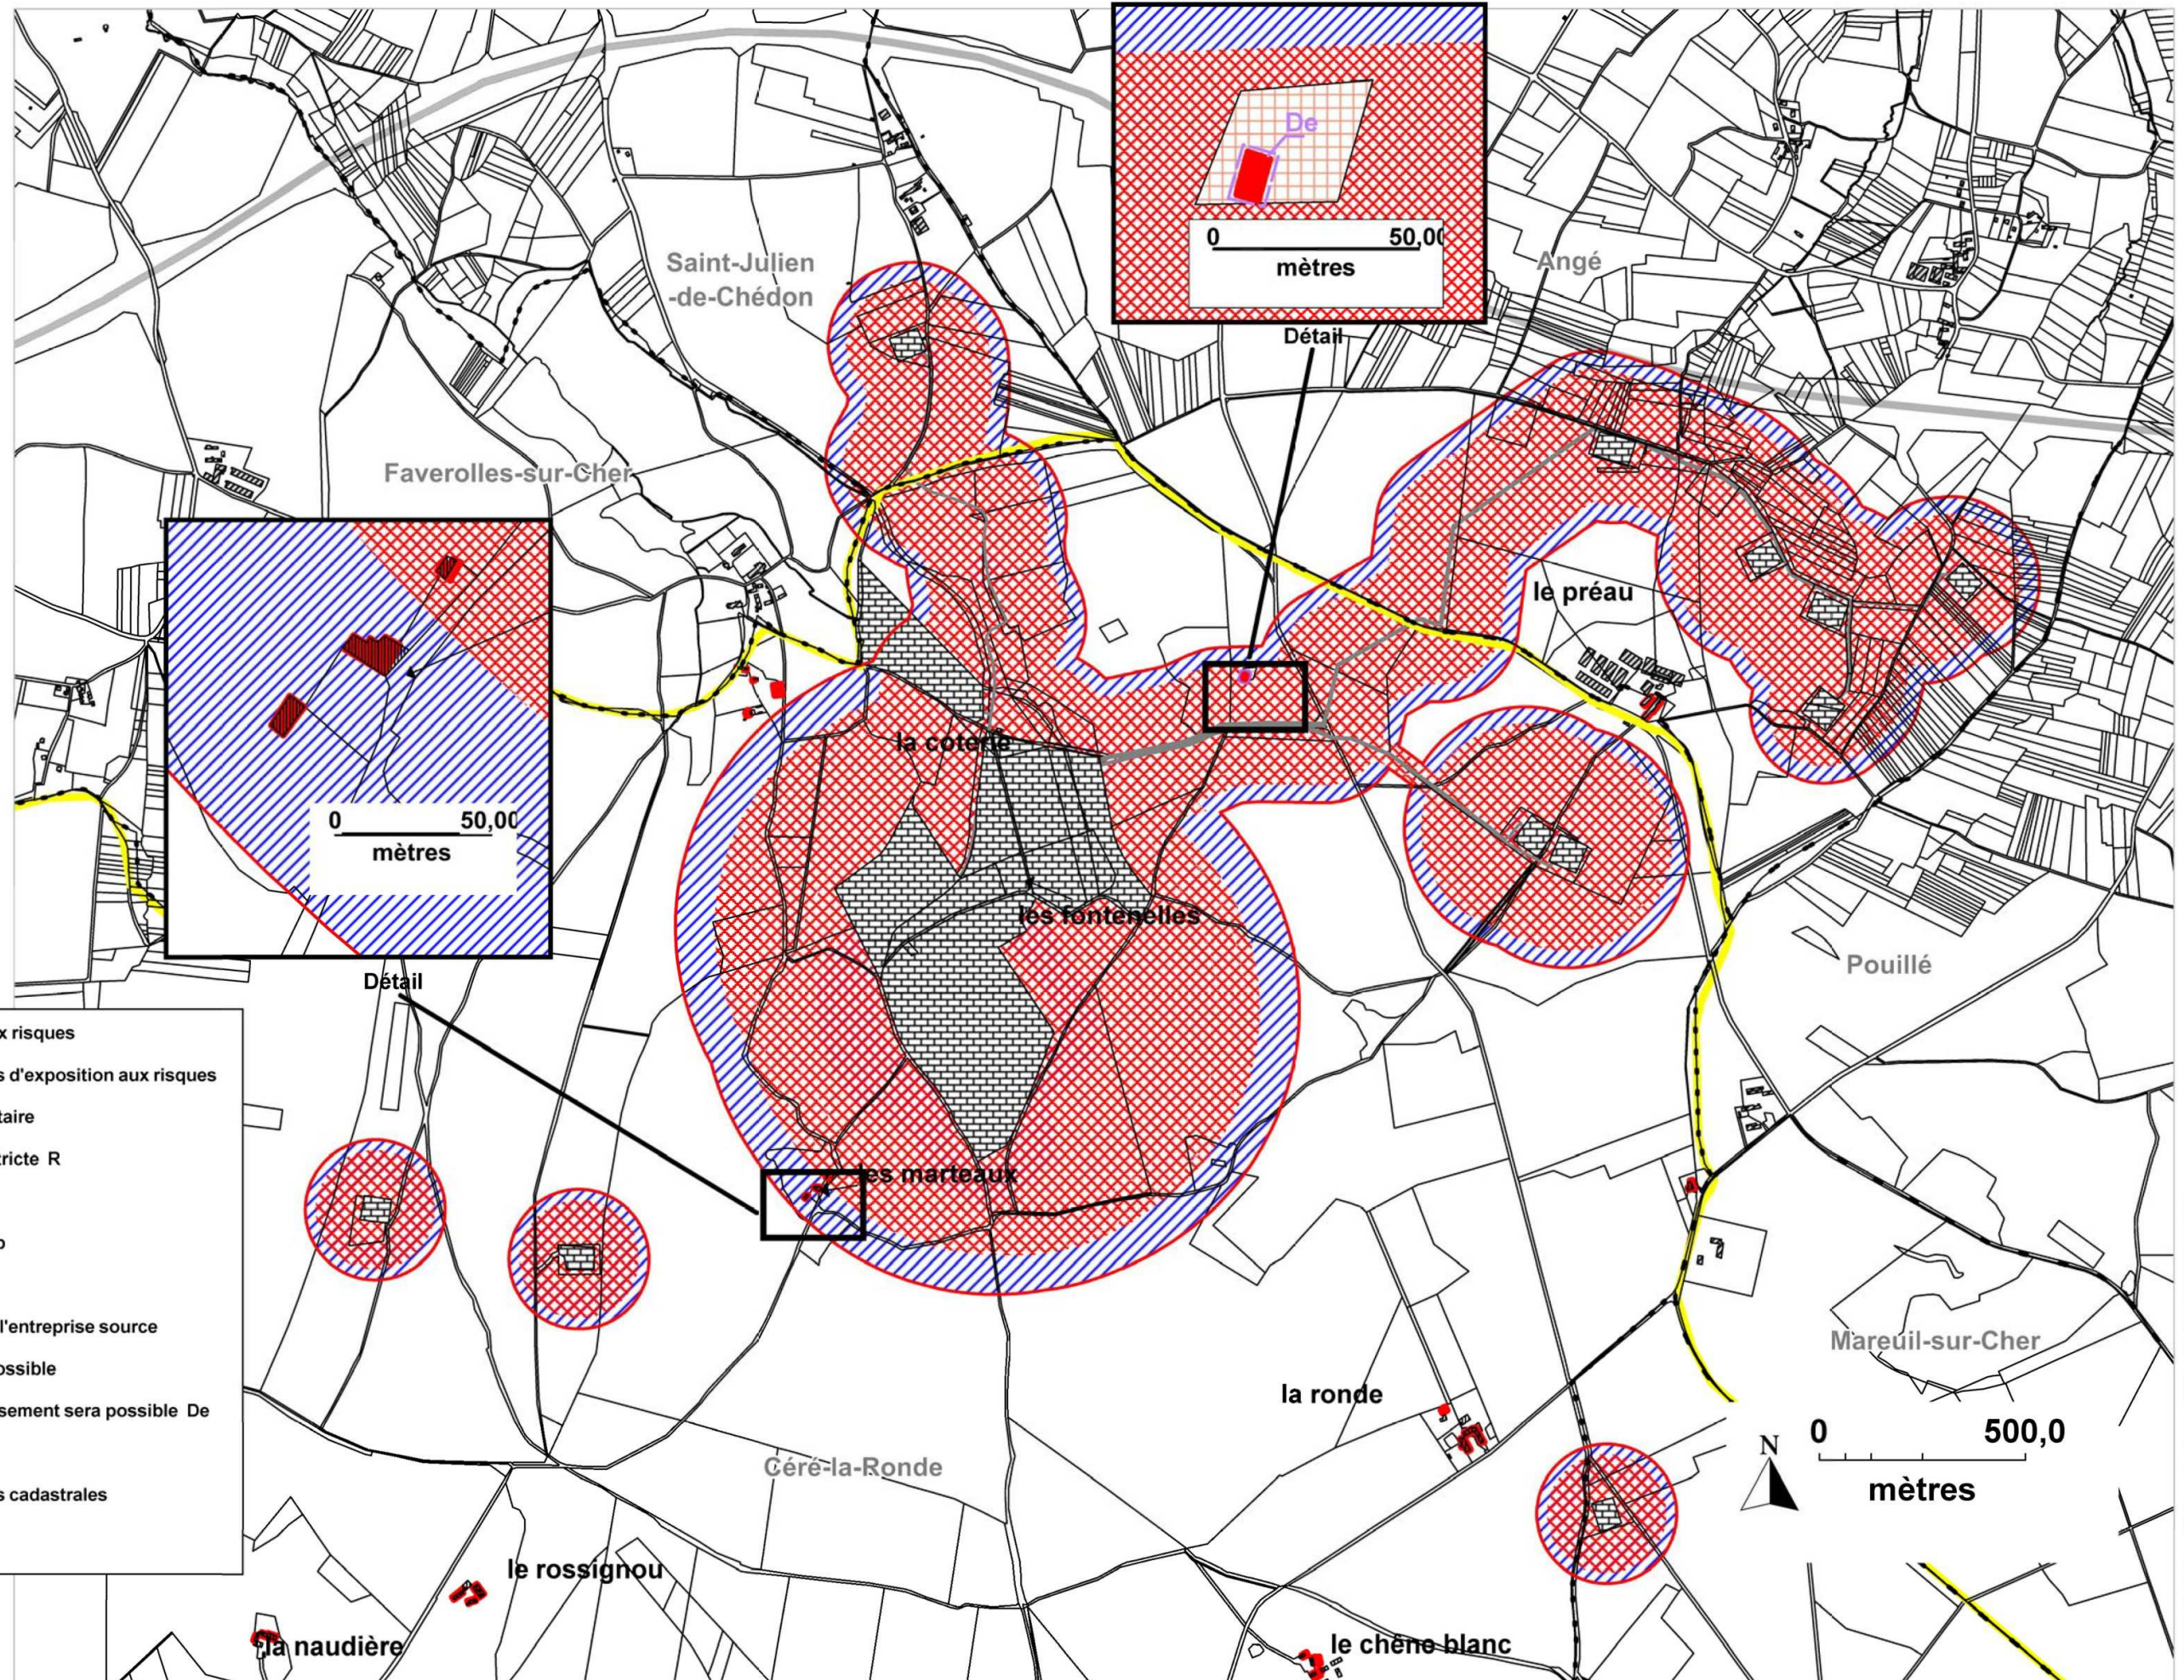

Périmètres d'exposition aux risques

— Limites du périmètres d'exposition aux risques

Projet de zonage réglementaire

- Zone d'interdicton stricte R
- Zone d'interdicton r
- Zone d'autorisation b

Emprise foncière de l'entreprise source

Secteur de délaissement possible

- Secteur où le délaissement sera possible De

Elements de repérage

- Limites de parcelles cadastrales
- Bâti