

Maître d'ouvrage

Vu pour être annexé
à l'arrêté préfectoral du :

11 DEC 2012

Pour le Préfet et par délégation,
Eric DUDOGNON

Eric DUDOGNON

Ministère de la Défense

Direction centrale du service
d'infrastructure de la Défense

Base aérienne 705
Aérodrome de TOURS - VAL DE LOIRE

Préfecture d'Indre-et-Loire

PLAN D'EXPOSITION AU BRUIT

Représentation graphique

Maître d'oeuvre

Direction départementale des Territoires d'Indre-et-Loire
61 avenue de Grammont - 37041 TOURS cedex


Assistance à la maîtrise d'oeuvre

Service national d'ingénierie aéroportuaire
Département programmation environnement aménagement
Siège : 82, rue des Pyrénées - 75970 PARIS cedex 20
Site Atlantique : 12 avenue Pythagore - BP 70285 - 33697 MERIGNAC cedex



index	date	objet
1	Jun 2012	Approbation

Référence
n° PEB/SNIA-PEA/LFOT/1
échelle : 1/25 000

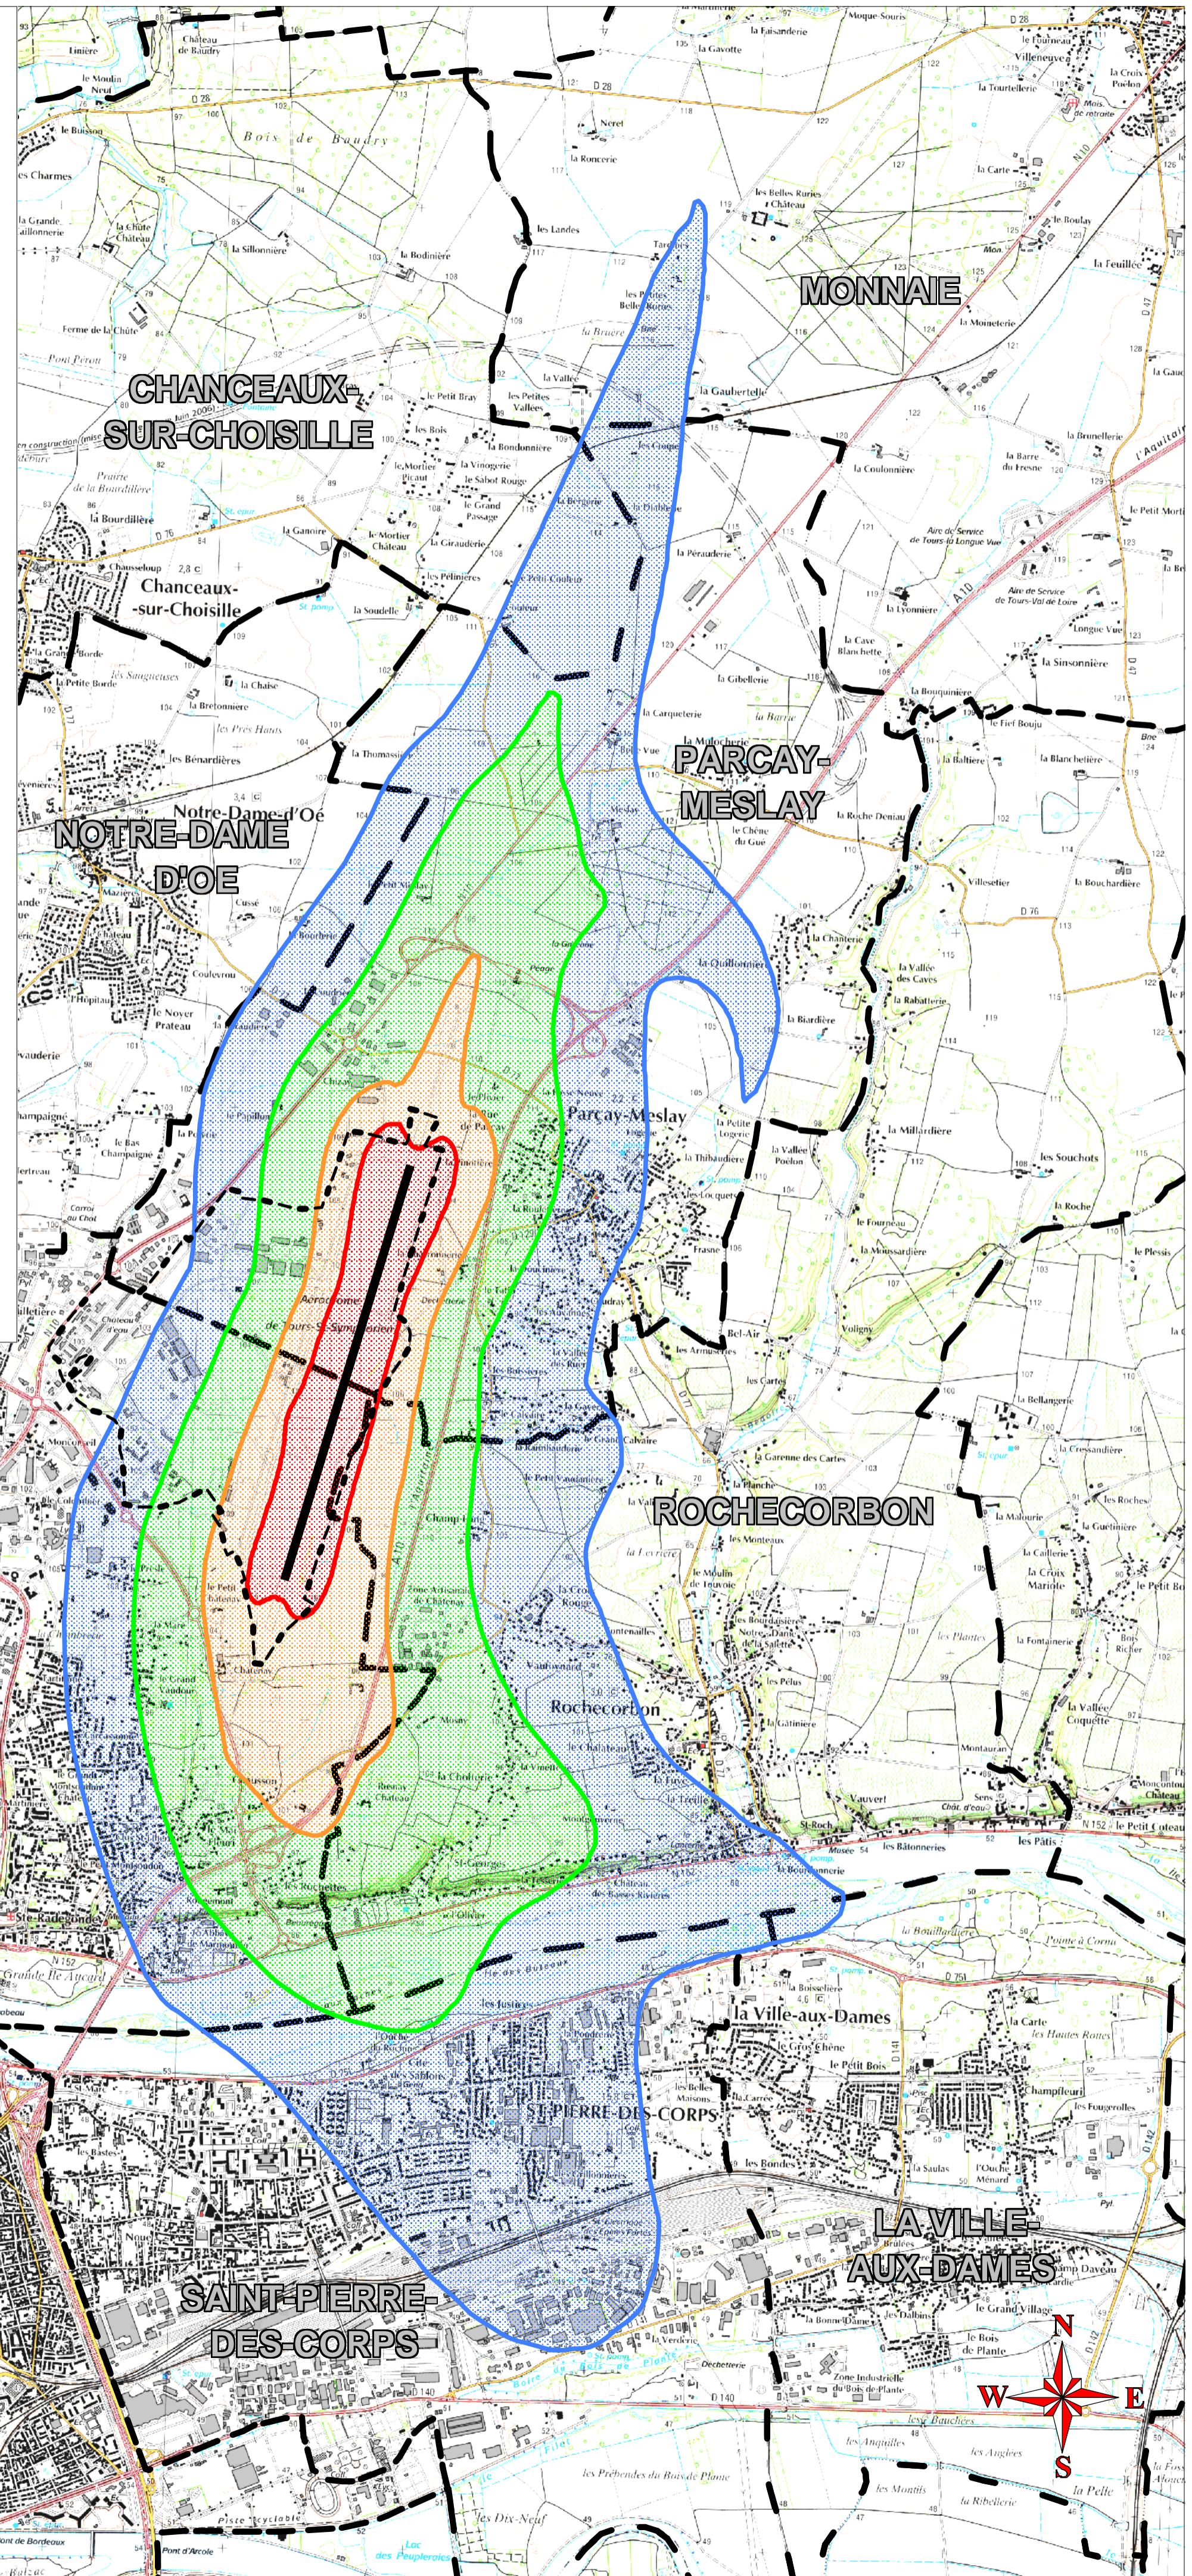

LEGENDE

- ZONE A**
70 dB < Lden
- ZONE B**
62 dB < Lden < 70 dB
- ZONE C**
55 dB < Lden < 62 dB
- ZONE D**
50 dB < Lden < 55 dB
- limite communale
- - - - emprise de l'aérodrome

SYSTEME GEODESIQUE	WGS 84
PROJECTION	Lambert 93
CONFIGURATION DE LA PISTE	Piste revêtue 02/20
HYPOTHESES	Origine Ministère de la Défense - DCSID et EMAA
	Nombre de procédures COURT TERME : 45 850 procédures MOYEN TERME : 45 902 procédures LONG TERME : 45 940 procédures
	Auteur G. PEYRET SNIA-PEA
MODELISATION	Logiciel INM v6.2
	Vérification F. ANFRAY SNIA-PEA
REALISATION DU PLAN	Relief BD Alti @ IGN
	Modélisation des trajectoires Méthode graphique sous INM
	Auteur F. ANFRAY SNIA-PEA
DIFFUSION DU PLAN	Logiciel SIG MAPINFO v7.8
	Fond de plan SCAN 25 @ IGN
Date	Service destinataire Préfecture d'Indre-et-Loire
	Date Jun 2012

